

EXPOSÉ




Lagerraum in der ehemaligen Waschkaue

Raum: G2 UG 30

Lager - 31 m²

Mietpreis: 153,50 €/Monat (kalt/netto)
zzgl. 93,03 €/Monat (netto) Nebenkosten


Verfügbar ab: sofort

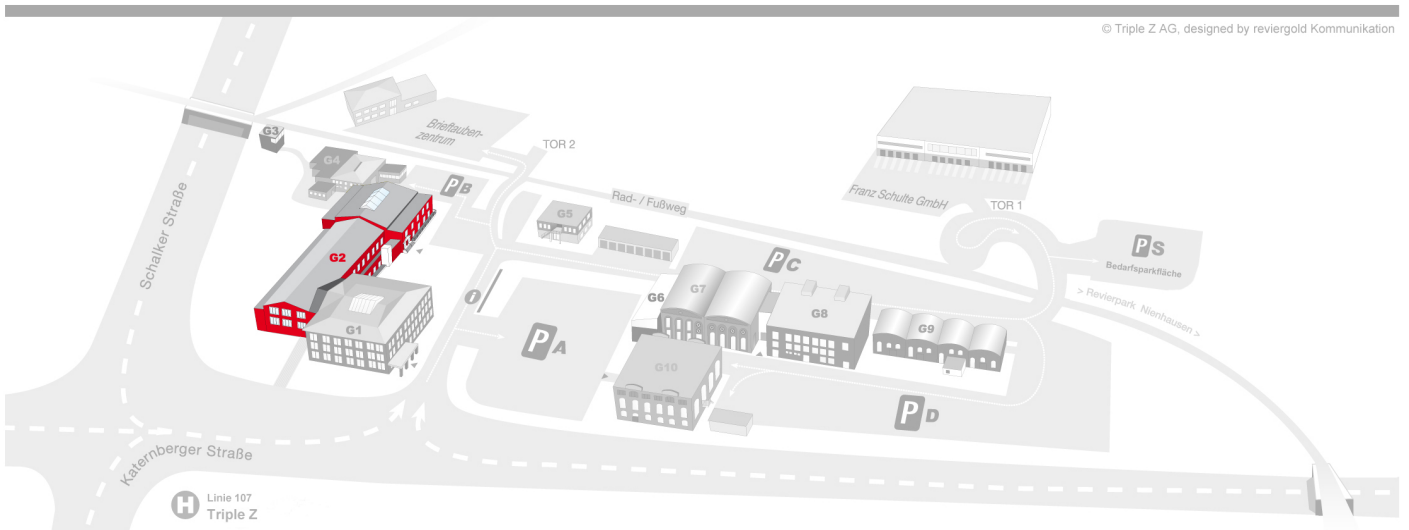

Geländeplan



Kellerraum-ehemalige-Waschkaue_G2UG30_2

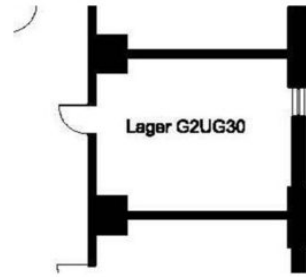

Kellerraum-ehemalige-Waschkaue_G2UG30_Grundriss



YW_TripleZ_0601175



LAGE AUF DEM TRIPLE Z-GELÄNDE
Das Unternehmen befindet sich in Gebäude:



Gebäude 2

ZukunftsZentrumZollverein

Aktiengesellschaft zur Förderung von Existenzgründungen - Triple Z

Katernberger Str. 107
45237 Essen-Katernberg

Tel.: 0201 / 88 72 100
Fax: 0201 / 88 72 118

info@triple-z.de
www.triple-z.de